


中卫市建设工程规划公示牌

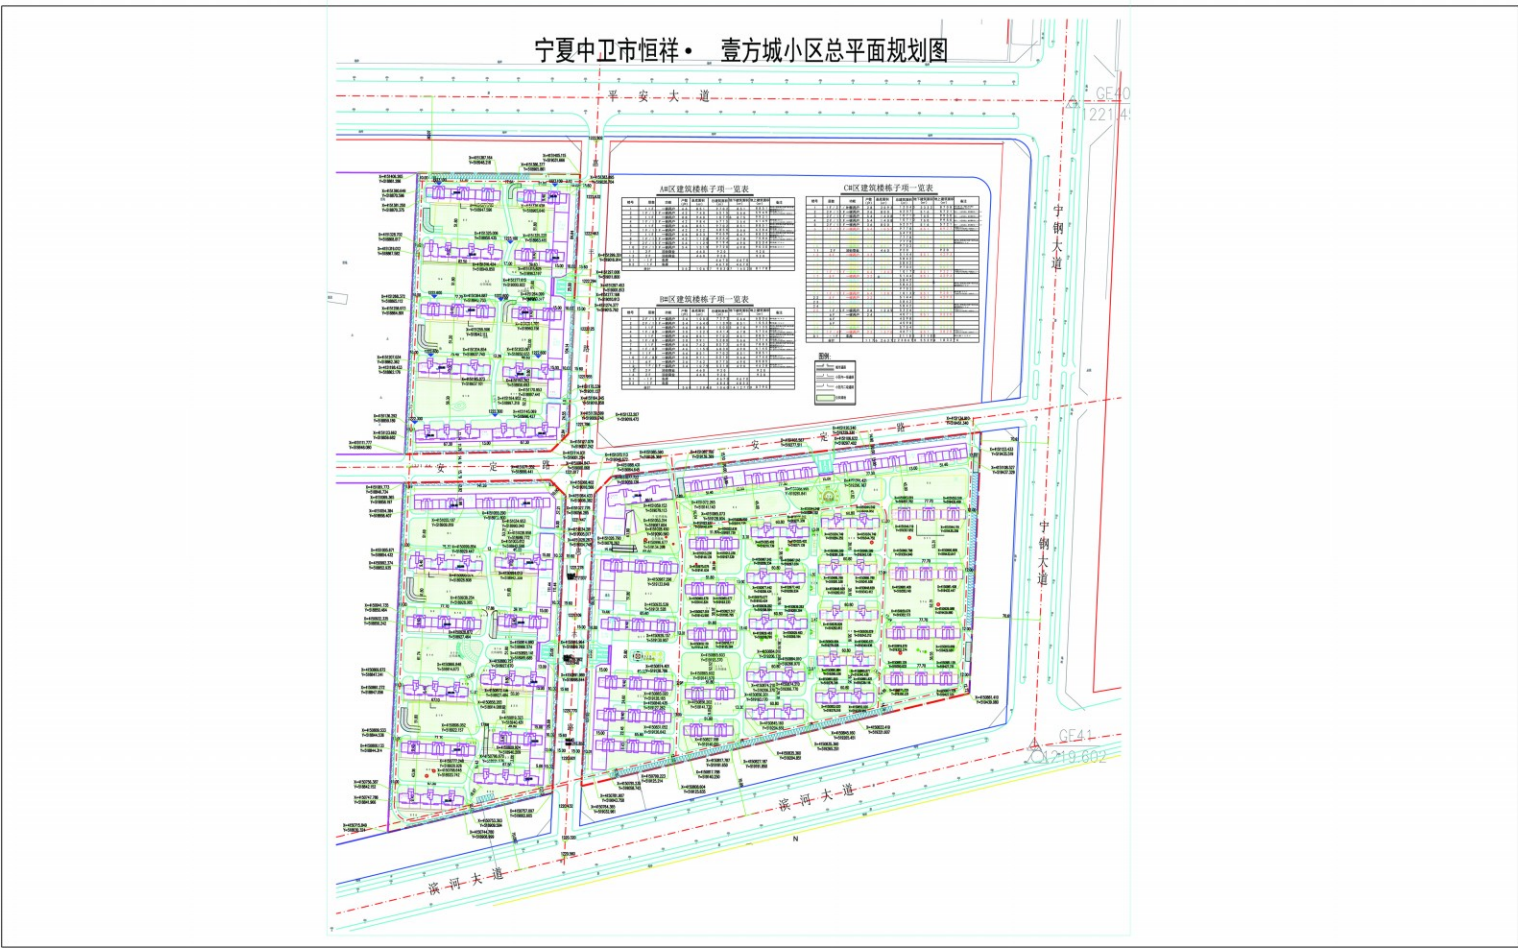

工程名称	中卫市恒祥·壹方城小区建设项目	建设地点	平安大道以北、滨河大道以南
建设单位	宁夏宁钢房地产开发有限公司	许可证号	建字第640500201830050号
用地性质	商住用地	用地面积	228101.3m ²
建筑面积	442991m ²	建筑密度	21.92%
地上面积	353015m ²	地下面积	89976m ²
非机动车停车位	2802个	机动车停车位	2612个
容积率	1.55	绿地率	35%

请广大群众共同监督该项目执行情况，
若发现违背规划许可内容建设的，可及时向
中卫市规划管理局进行举报投诉。

管理电话：0955-7065845 7065848

中卫市规划管理局监制
二〇一八年六月

