


中卫市自然灾害应急能力提升工程基层防灾项目（库房）平面规划图

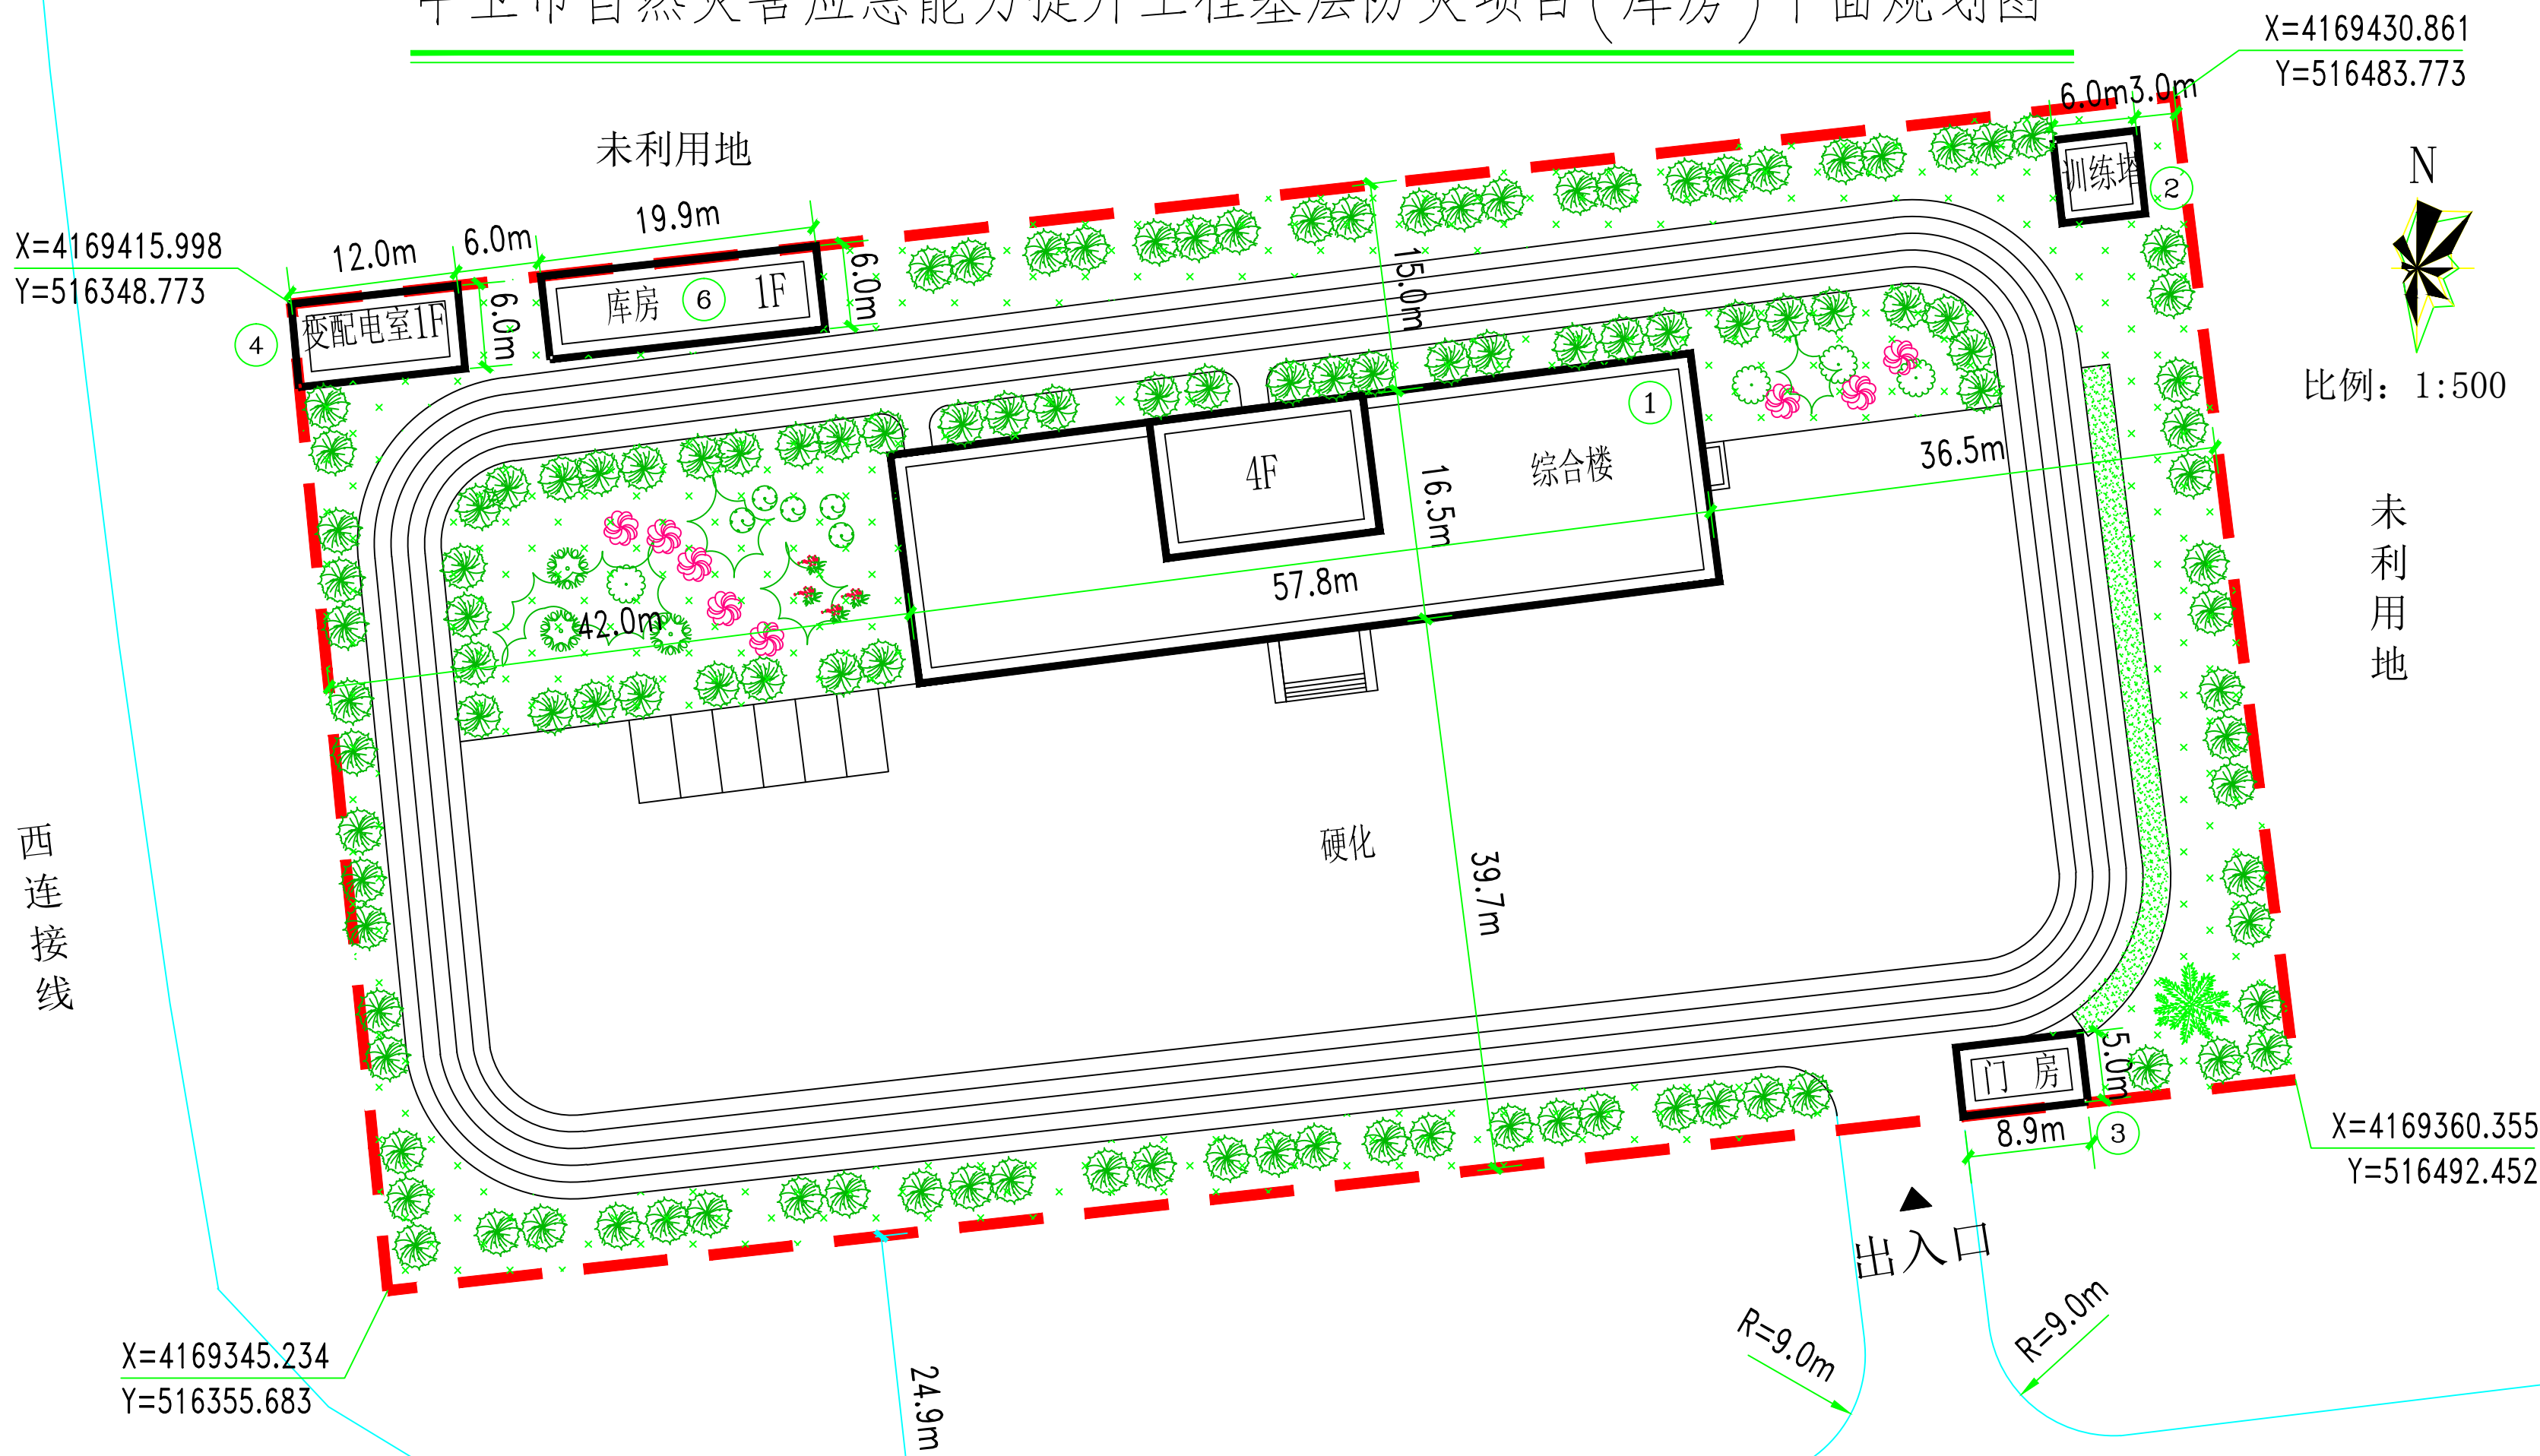

总用地技术经济指标			
项目	数值	单位	备注
总用地面积	9715	m ²	14.57亩
总建筑面积	7943.5	m ²	
建筑基底面积	5756.1	m ²	
绿地面积	2880	m ²	
建筑系数	59.25	%	
容积率	0.82	—	
绿地率	29.6	%	
停车位	16	辆	

单体工程技术经济指标								
楼号	性质	层数	基底面积 (m ²)	建筑面积 (m ²)	建筑高度 (m)	结构类型	耐火等级	备注
1#	综合楼	3F	953.7	2961.1	14.30	框架	二级	
2#	训练塔	6F	36	216	21.15	框架	二级	
3#	门房	1F	40	40	3.75	框架	二级	
4#	变配电室+柴发	1F	60	60	3.75	砖混	二级	
5#	硬化场地		4546.4	4546.4				
6#	库房	1F	120	120	3.75	砖混	二级	丁类
			5756.1	7943.5				

设计依据：
《建筑设计防火规范》GB50016-2014(2018年版)
《城市消防站设计规范》(GB51054-2014)，《城市消防站建设标准》(建标152-2017)

福建省中景建筑设计院
有限公司
FUJIAN MIDDLE LANDSCAPE
ARCHITECTURAL DESIGN INSTITUTE CO.,LTD
福建省福州市鼓楼区华林路246号
瑞源天地B座15层
TEL:(0591)22291519 87805208
FAX:(0591)87802978 ZIP:350013
Email: DEDA567@163.com

备注：
本图版权归本公司所有。若需复制或用于
本工程以外的其他用途，须经本公司书面许
可。若发生侵权行为，将追究法律责任。

施工图审查批准单位：

施工图审查批准书证号：

图纸专用章：
本图加盖原始图纸专用章方有效。
图纸专用章翻制或复印无效。

注册建筑师执业章：

注册结构师执业章：

工程名称：
中卫市自然灾害应急能力提升工程基层防灾项目
库房

建设单位：中卫市应急管理局

审 定	曾志敏	
工程负责人	曾志敏	
专业负责人	曾志敏	
审 核	曾志敏	
校 对	黄红萍	
设 计	黄红萍	
制 图	黄红萍	
图 名：	总平面图	

工程编号	NX211315
图 别	建 施
图 号	1/1
日 期	2021.06